

Vu pour être annexé
à l'arrêté préfectoral 2015/DDT/SEPR n°201
en date du **15 OCT. 2015**

Le Préfet
Pour le Préfet et par délégation
Le Secrétaire Général de la Préfecture

Nicolas de MAISTRE




**ÉLABORATION
DU PLAN DE PRÉVENTION DES RISQUES INONDATION
(PPRI) DU PETIT MORIN**
Carte du zonage réglementaire

Commune(s)
Verdelot

Planche
2

Échelle : 1/10000
Octobre 2015
Source des données : DDT/SEPR/PPRLN
Fond cartographique : BD TOPO © IGN 2012

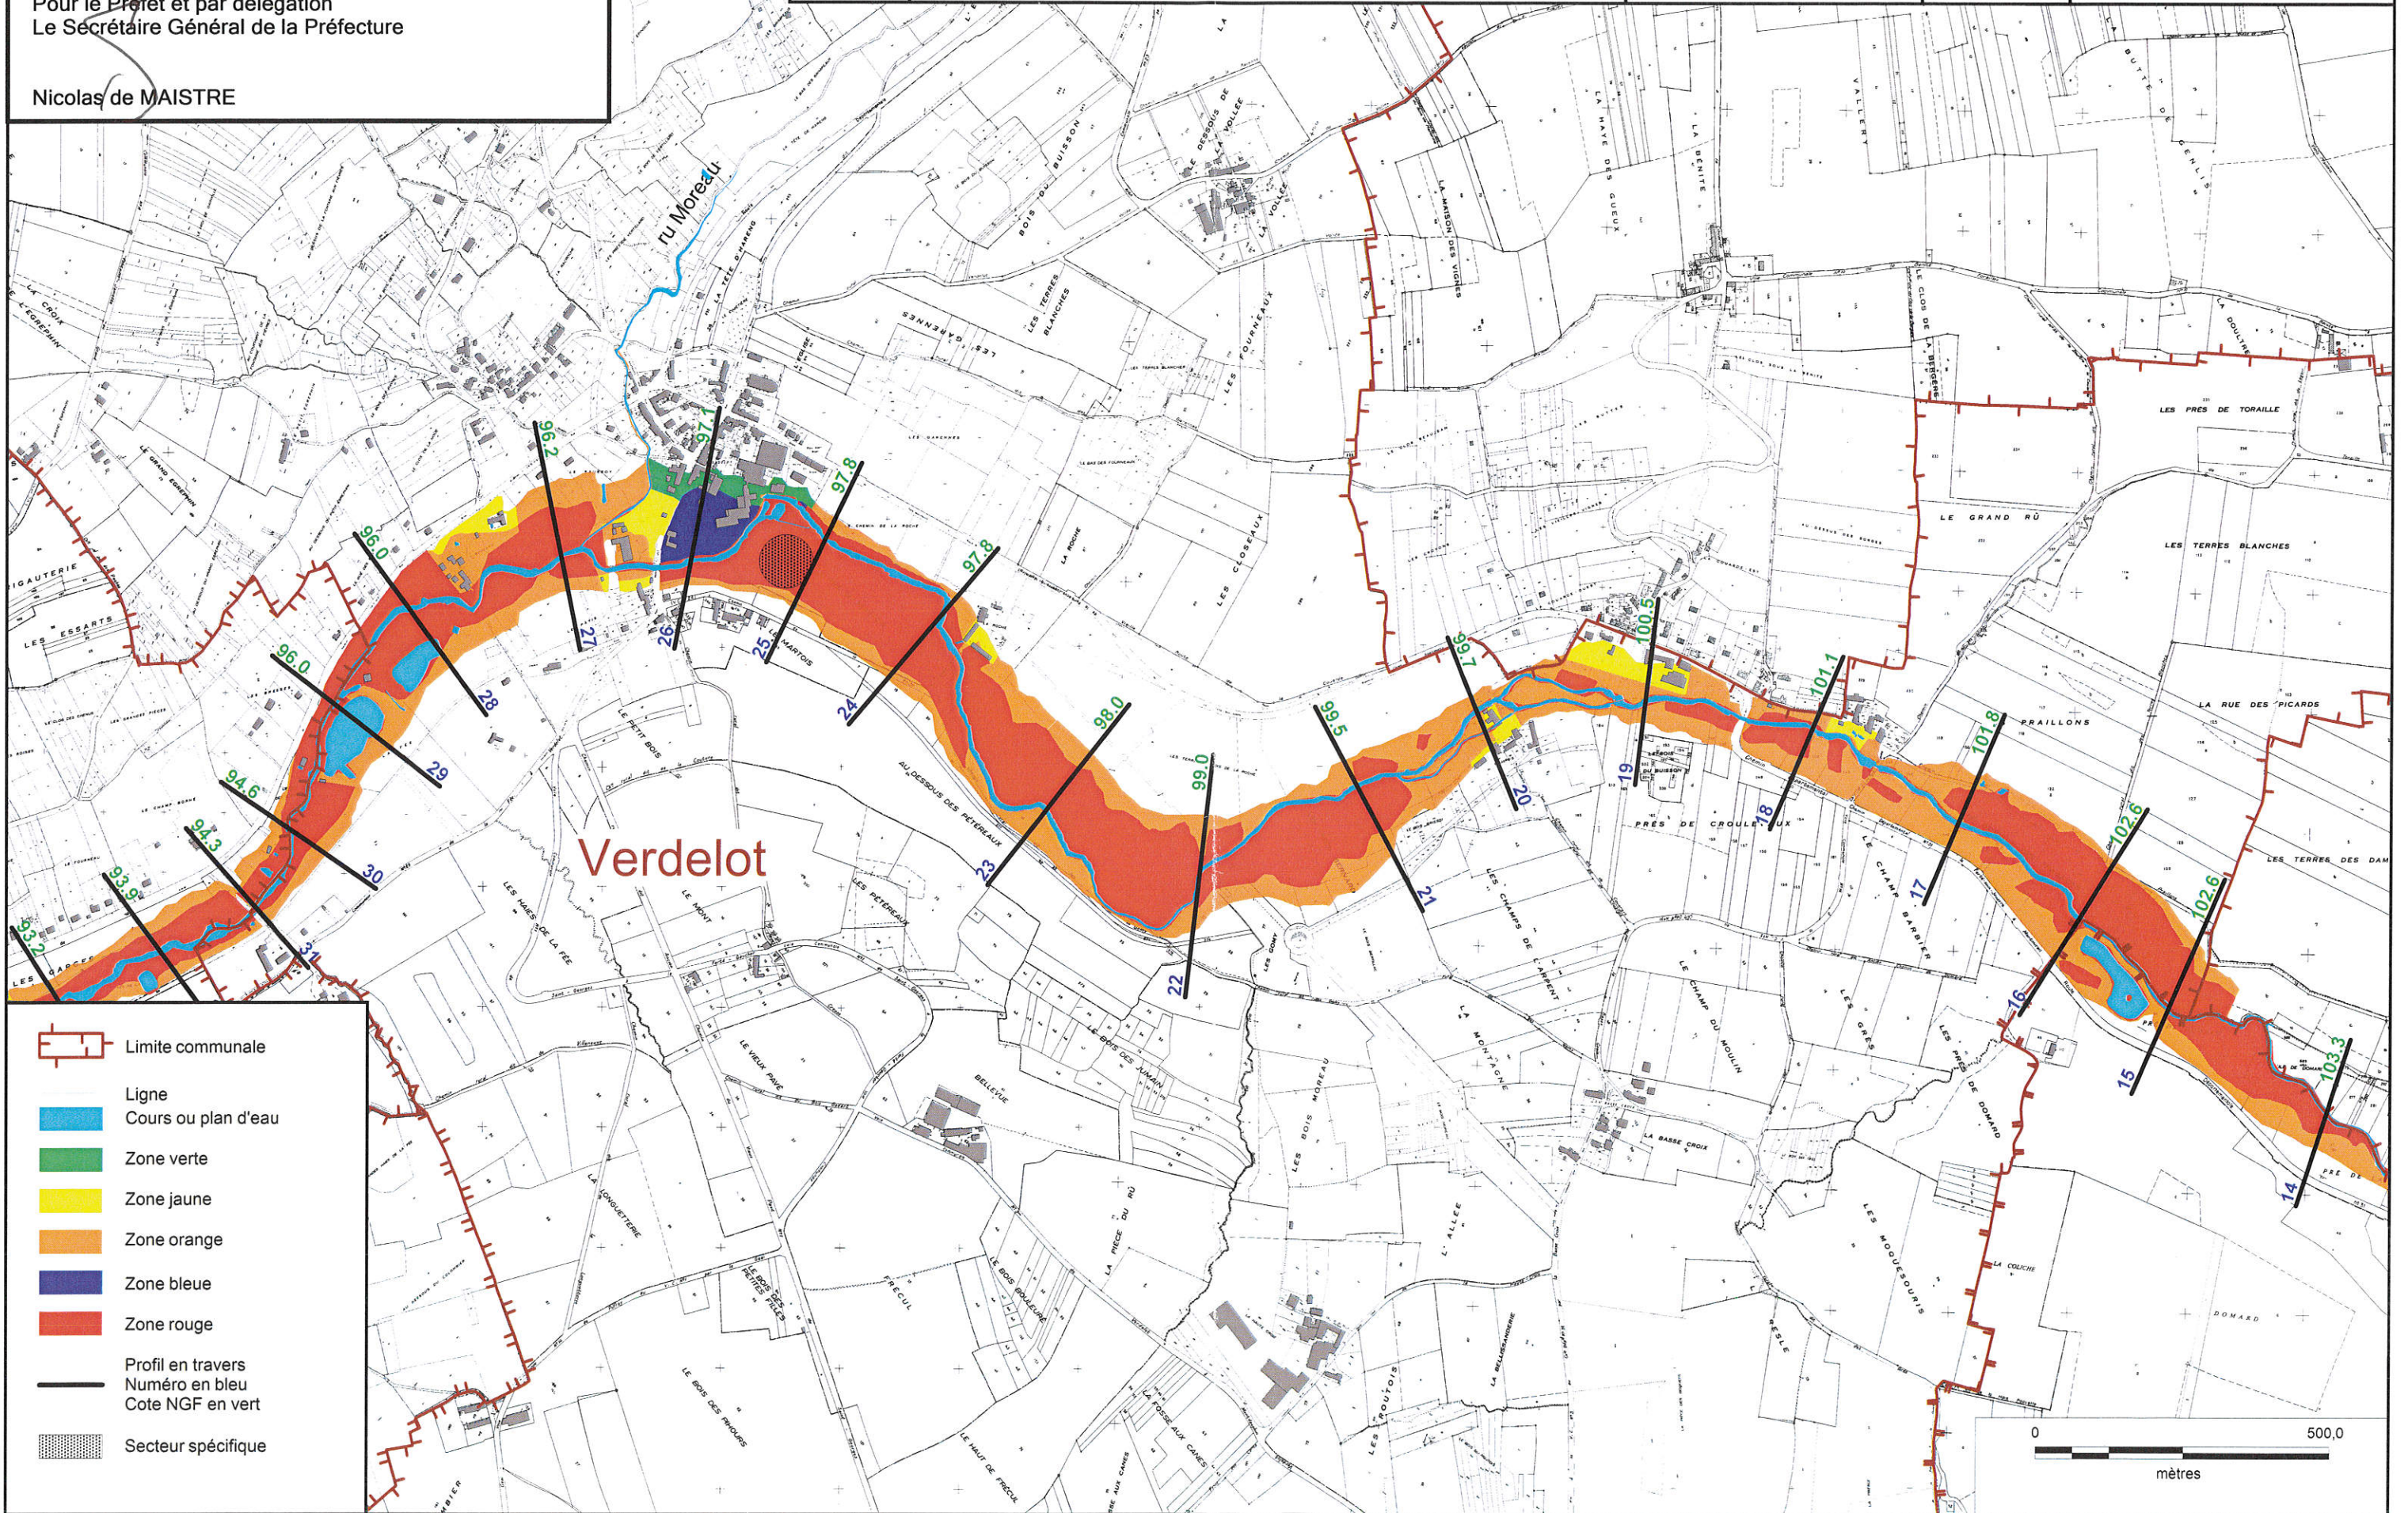

- Limite communale
- Ligne
- Cours ou plan d'eau
- Zone verte
- Zone jaune
- Zone orange
- Zone bleue
- Zone rouge
- Profil en travers
Numéro en bleu
Cote NGF en vert
- Secteur spécifique